Commune de
RIBÉCOURT-DRESLINCOURT

Place de la République
60170 Ribécourt-Dreslincourt
Tél : 03 44 75 53 53
Courriel : mairie@ribecourt-dreslincourt.fr

PLAN LOCAL D'URBANISME

01U18

Rendu exécutoire
le

PLAN D'ALIGNEMENT DE VOIRIE

Date d'origine :
Septembre 2021

6c

ARRET du Projet - Dossier annexé à la délibération municipale du **7 septembre 2020**

APPROBATION - Dossier annexé à la délibération municipale du **4 octobre 2021**

Urbanistes :

Mandataire : ARVAL

Agence d'Urbanisme ARVAL
Sarl MATHIEU - THIMONIER - CARRAUD
3 bis, Place de la République - 60800 CREPY-EN-VALOIS
Téléphone : 03 44 94 72 16 - Fax : 03 44 39 04 61
Courriel : nicolas.thimonier @arval-archi.fr

Equipe d'étude : N. Thimonier (Géog-Urb), M. Louërat (Urb)

Participation financière : Conseil Départemental de l'Oise

SERVITUDE EL7
LIMITATIONS AU DROIT D'UTILISER LE SOL :

Obligations passives

La décision de l'autorité compétente approuvant le plan d'alignement est attributive de propriété uniquement en ce qui concerne les terrains privés non bâtis, ni clos de murs. S'agissant des terrains bâtis ou clos par des murs, les propriétaires sont soumis à des obligations de ne pas faire.

Interdiction pour le propriétaire d'un terrain bâti de procéder, sur la partie frappée d'alignement, à l'édification de toute construction nouvelle, qu'il s'agisse de bâtiments neufs remplaçant des constructions existantes, de bâtiments complémentaires ou d'une surélévation.

Interdiction pour le propriétaire d'un terrain bâti de procéder, sur le bâtiment frappé d'alignement, à des travaux confortatifs tels que renforcement des murs, établissement de dispositifs de soutien, substitution d'aménagements neufs à des dispositifs vétustes, application d'enduits destinés à maintenir les murs en parfait état, etc…

Droits résiduels du propriétaire

Possibilité pour le propriétaire riverain d'une voie publique dont la propriété est frappée d'alignement, de procéder à des travaux d'entretien courant, mais obligation avant d'effectuer tous travaux de demander l'autorisation à l'administration. Cette autorisation, valable un an pour tous les travaux énumérés, est délivrée sous forme d'arrêté préfectoral pour les routes nationales et départementales, et d'arrêté du maire pour les voies communales.

Le silence de l'administration ne saurait valoir accord tacite.


















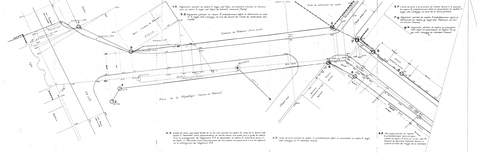

1. Ouvrage ancien en pierre à voûte en plein cintre à trois arches (dont deux en voûtes en briques) de 30 mètres de long.

MINISTERE DE L'EQUIPEMENT ET DU LOGEMENT

Département de l'Oise (1)

Commune de DRESLINCOURT

Rue du PARADIS

et

CHEMIN COMMUNAL N°1

et du PARADIS

PLAN D'ALIGNEMENT

Echelle : 1/1 000

1 cm pour 10 m	1 cm pour 50 m	2 cm pour 100 m

LEGENDE

- Limite de commune
- Limite d'agglomération
- Limite de section
- Limite cadastrale
- Limite d'alignement

Le Chateau

Route Nationale N°2 Beauvais - Soissons

Route D 935

1.A. Alignement général de la route départementale n° 935 entre les points A et B, tel qu'il résulte du plan d'alignement approuvé par arrêté préfectoral du 17 Mai 1960 et du plan de la route de Beauvais à Soissons, dressé en 1934 et approuvé le 20 Mars 1935.





















































DÉPARTEMENT DE L'OISE.

ARRONDISSEMENT DE COMPIÈGNE

CANTON DE RIBÉCOURT

COMMUNE de DRESLINCOURT

CHEMIN VICINAL ORDINAIRE N° 4

Rec. Rotn FANEN

PLAN d'ALIGNEMENT

Échelle : 1/500e

Incorporé au P.O.S

Dressé par la Section des Plans d'Alignement du Service de Reconstitution du Département de l'Oise
Le Chef de Service
Signé: Bichot.

Vu et présenté par la Commission départementale d'aménagement
Le Président
Signé: Le Beau

Vu, approuvé et déclaré d'utilité publique le 1er Mai 1903
Le Préfet
Signé: Le Beau

Pour copie conforme
Le Sous-Préfet Délégué,

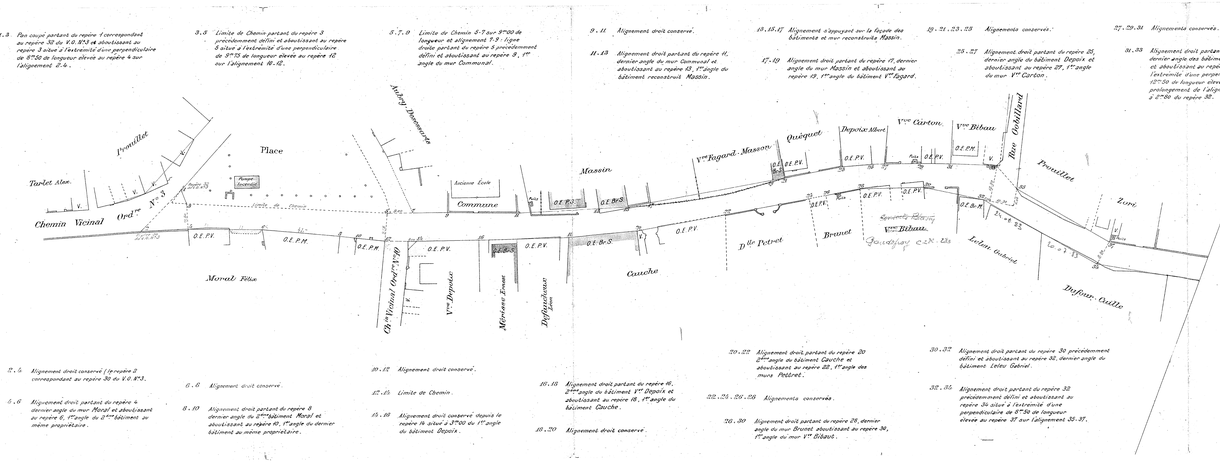

1.2. Pan coupé partant du repère 1 correspondant au repère 32 du V.O. N°3 et aboutissant au repère 3 situé à l'extrémité d'une perpendiculaire de 8°50 de longueur élevée au repère 4 sur l'alignement 3-4.

3.4 Limite de Chemin partant du repère 3 précédemment défini et aboutissant au repère 5 situé à l'extrémité d'une perpendiculaire de 3°75 de longueur élevée au repère 18 sur l'alignement 18-12.

5.7.9 Limite de Chemin 5-7 sur 8°00 de longueur et alignement 7-9 : ligne droite partant du repère 5 précédemment défini et aboutissant au repère 9, 1er angle du mur Communal.

9.11 Alignement droit conservé.

11.13 Alignement droit partant du repère 11, dernier angle du mur Communal et aboutissant au repère 13, 1er angle du bâtiment reconstruit Massin.

13.15.17 Alignement s'appuyant sur la façade des bâtiments et mur reconstruits Massin.

17-19 Alignement droit partant du repère 17, dernier angle du mur Massin et aboutissant au repère 19, 1er angle du bâtiment Vve Figard.

19.21.23.25 Alignements conservés.

25-27 Alignement droit partant du repère 25, dernier angle du bâtiment Depoix et aboutissant au repère 27, 1er angle du mur Vve Carton.

27.29.31 Alignements conservés.

31-33 Alignement droit partant du repère 31, dernier angle des bâtiments Vve Carton et aboutissant au repère 33 situé à l'extrémité d'une perpendiculaire de 12°50 de longueur élevée sur le prolongement de l'alignement 30-32 à 6°00 du repère 32.

33.35 Limite de Chemin partant du repère 33 précédemment défini et aboutissant au repère 35 situé à l'extrémité d'une perpendiculaire de 8°00 de longueur élevée sur le prolongement de l'alignement 30-32 à 10°30 du repère 32.

2-4 Alignement droit conservé (le repère 2 correspondant au repère 30 du V.O. N°3).

4-6 Alignement droit partant du repère 4 dernier angle du mur Morel et aboutissant au repère 6, 1er angle du 2me bâtiment de même propriétaire.

6.8 Alignement droit conservé.

8-10 Alignement droit partant du repère 8 dernier angle du 2me bâtiment Morel et aboutissant au repère 10, 1er angle du dernier bâtiment du même propriétaire.

10.12 Alignement droit conservé.

12.14 Limite de Chemin.

14-16 Alignement droit conservé depuis le repère 14 situé à 3°00 de 1er angle du bâtiment Depoix.

16.18 Alignement droit partant du repère 16, 2me angle du bâtiment Vve Depoix et aboutissant au repère 18, 1er angle du bâtiment Cauche.

18.20 Alignement droit conservé.

20.22 Alignement droit partant du repère 20 2me angle du bâtiment Cauche et aboutissant au repère 22, 1er angle des murs Petret.

22.24.26.28 Alignements conservés.

28-30 Alignement droit partant du repère 28, dernier angle du mur Brunet aboutissant au repère 30, 1er angle du mur Vve Bibau.

30.32 Alignement droit partant du repère 30 précédemment défini et aboutissant au repère 32, dernier angle du bâtiment Ledon Gabriel.

32-34 Alignement droit partant du repère 32 précédemment défini et aboutissant au repère 34 situé à l'extrémité d'une perpendiculaire de 6°50 de longueur élevée au repère 37 sur l'alignement 35-37.

34.36 Pan coupé partant du repère 34 précédemment défini et aboutissant au repère 36 situé à l'extrémité d'une perpendiculaire de 8°00 de longueur élevée sur le prolongement de l'alignement 34-36 à 8°00 du repère 36.

35.37 Alignement droit partant du repère 35 précédemment défini et aboutissant au repère 37, 1er angle du mur Zoré.


























REPUBLIQUE FRANÇAISE

Commune de Ribécourt

Rue Robert

PLAN D'ALIGNEMENT





Le 15 Janvier 1900
Pour le Préfet et par délégation
Le Conseiller de Préfecture chef de bureau

Echelle : 1/500

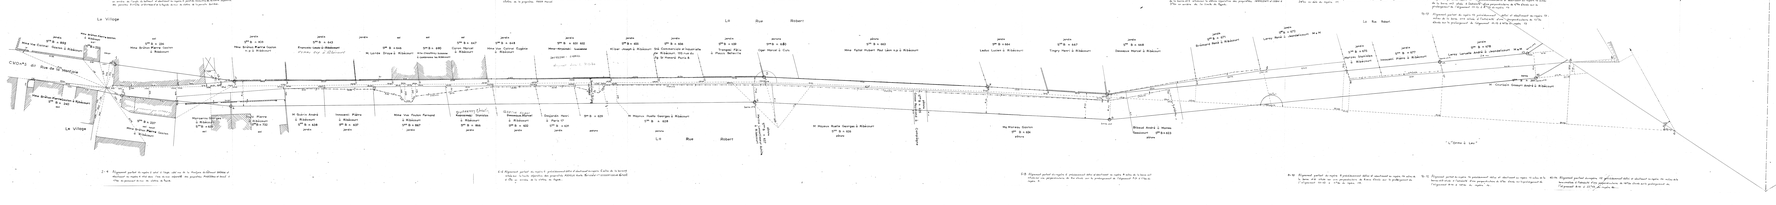
Le Village
Rue Robert
Le Village
Rue Robert
Le Village
Le Rue Robert

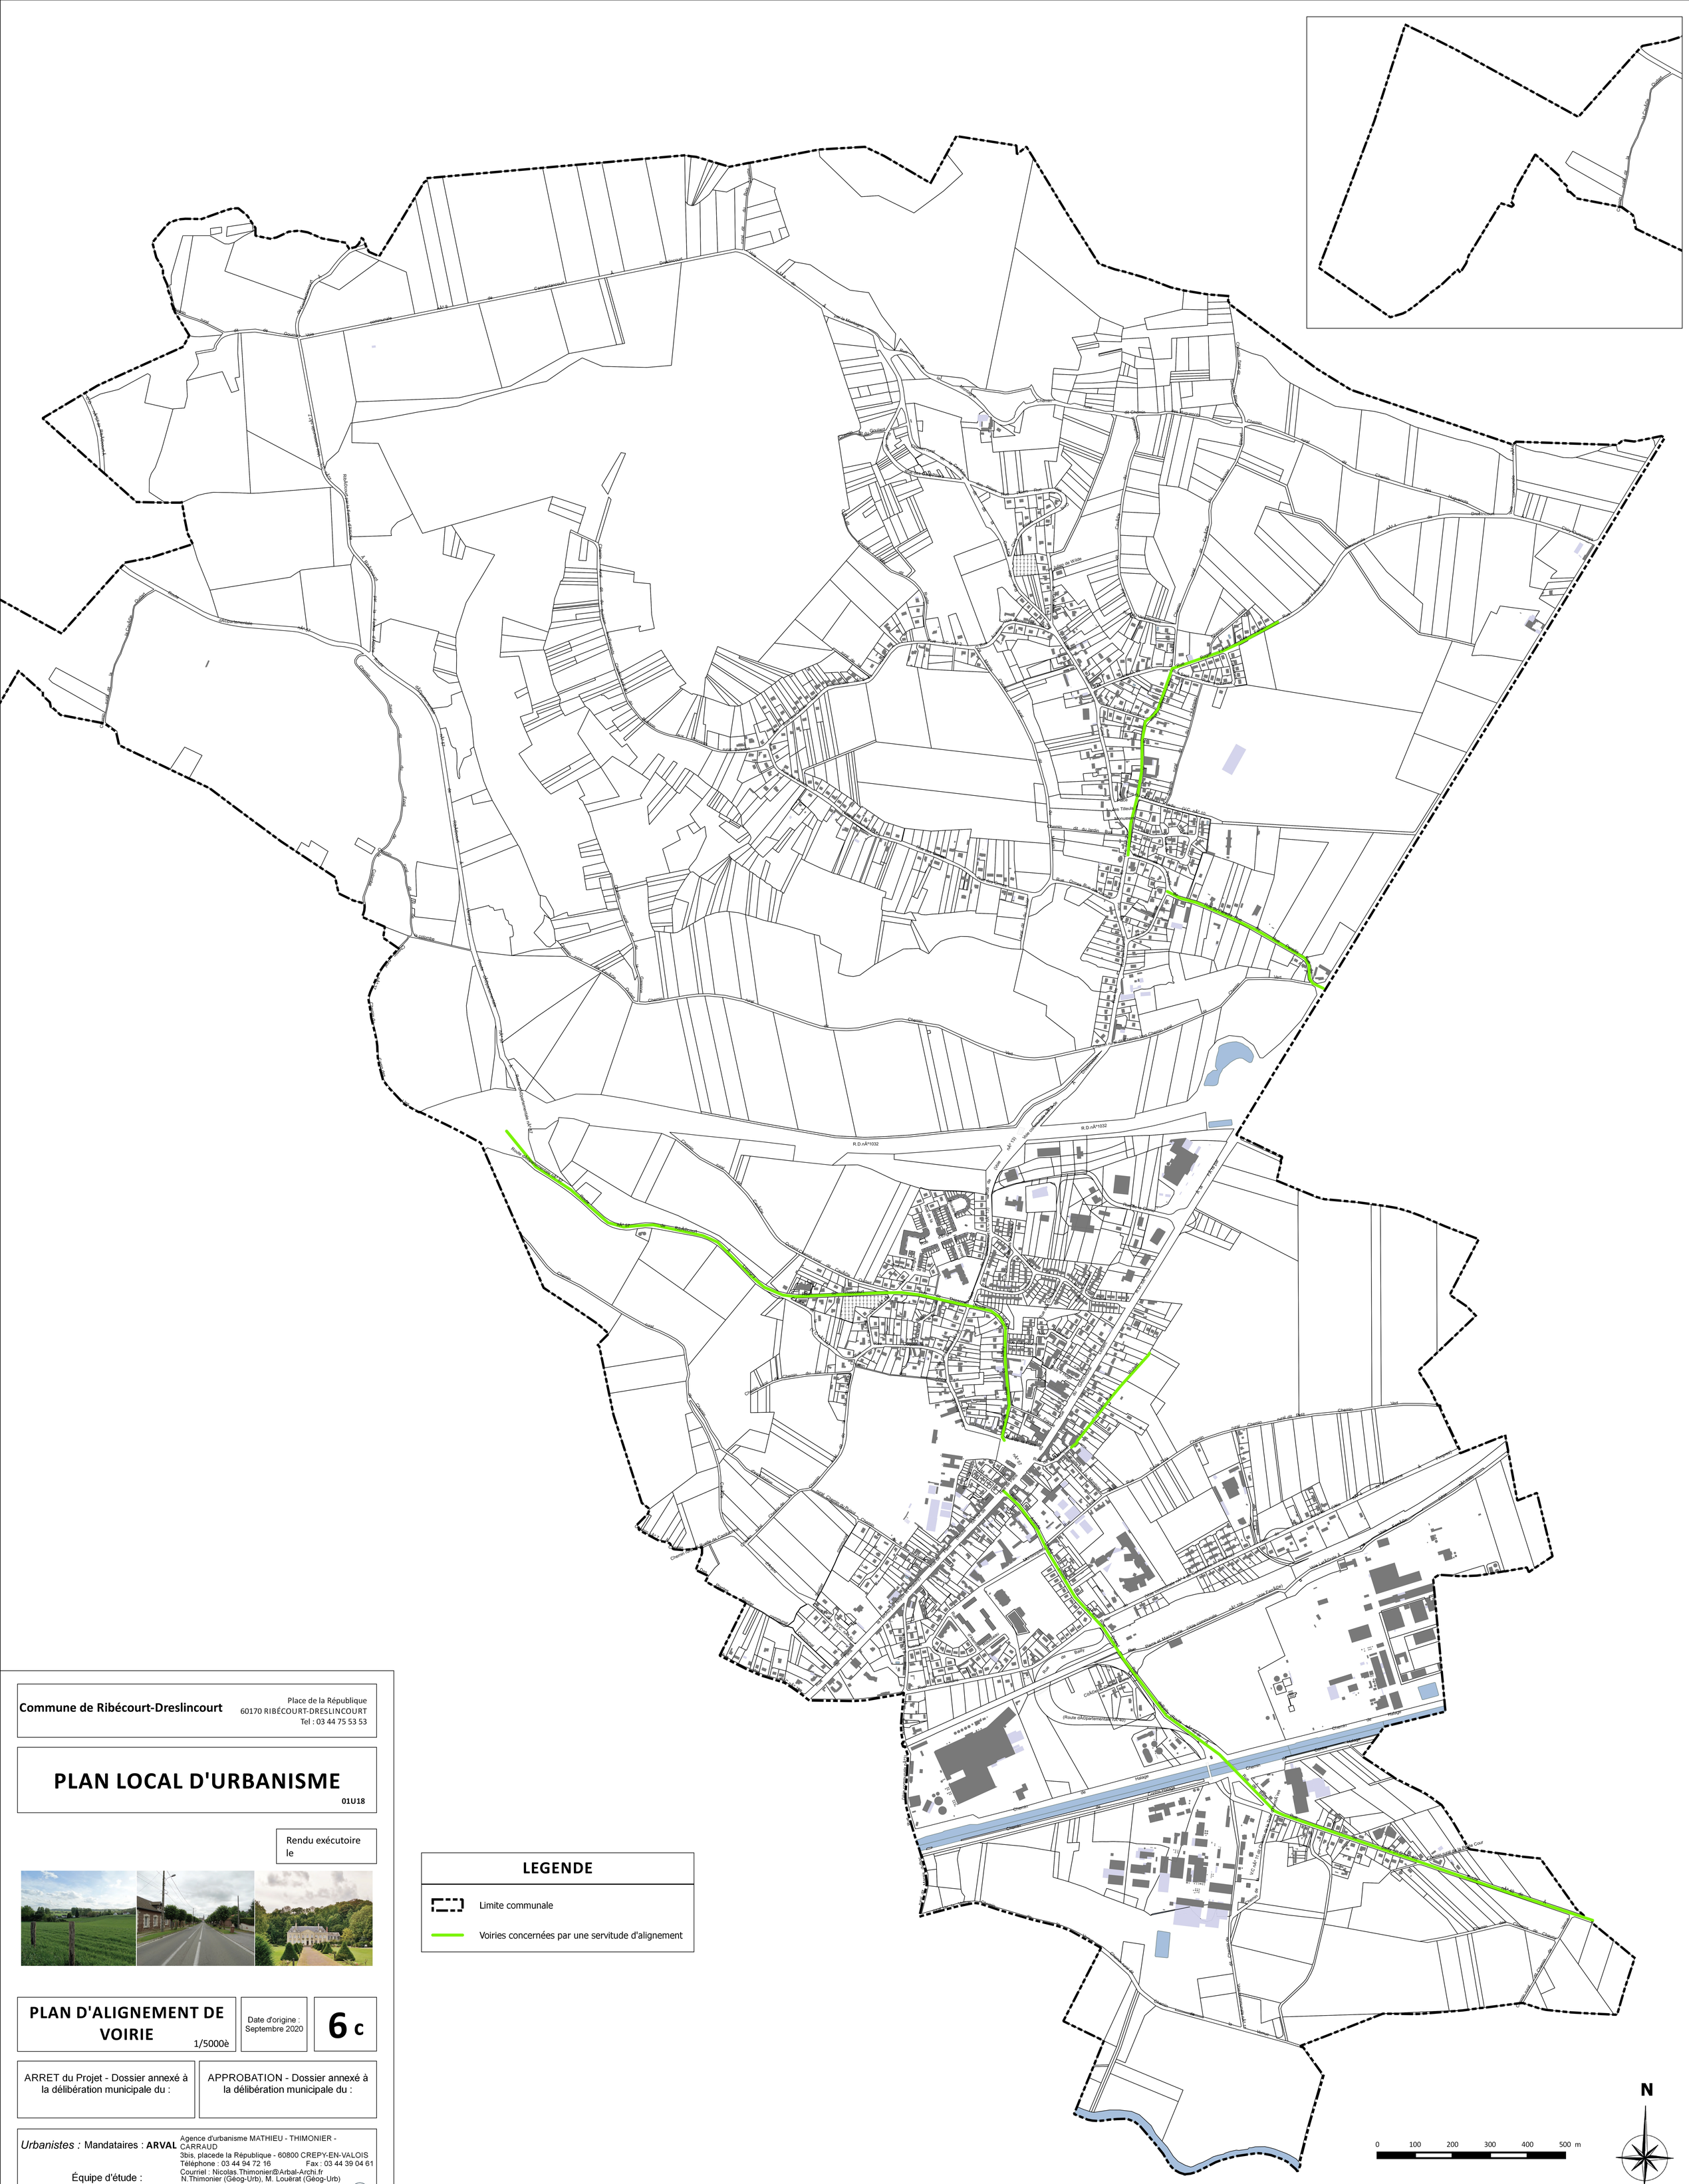
R.D.nÂ°1032
Rue de Bailly
Rue de Wide
